



# RJS GARDEN

## மனையின் சிறப்பு அம்சங்கள்

- சென்னைவில் இருந்து 57 கி.மீ. தொலைவில் மனை அமைந்துள்ளது.
- மனைக்கு நேரடி மாநகர பஸ் வசதி (MTC BUS) உள்ளது.
- எளாவூர் இரயில் நிலையம் மற்றும் தேசிய நெடுஞ்சாலையில் இருந்து 5 நிமிட பயணத்தொலைவில் மனை அமைந்துள்ளது.
- 5 நிமிட பயணத் தொலைவில் சுமார் 360 ஏக்கரில் டாக்டர் செரியனின் Frontier Mediville அமைந்துள்ளது.
- மனைக்கு மிக அருகில் Sri Jayaram Engg. College அமைந்துள்ளது.
- 10 நிமிடப் பயணத்தொலைவில் கும்மிடிப்பூண்டி தொழிற்பேட்டை, IRT, 15 நிமிடப் பயணத்தொலைவில் மத்திய அரசால் அறிவிக்கப்பட்ட SMART CITY (பொள்ளோர்) அமைந்துள்ளது.
- 15 நிமிடப் பயணத் தொலைவில் RMK, RMD, TJS, Velammal பொறியியல் கல்லூரிகள் மற்றும் RMK Residential, Velammal International School.
- 20 நிமிடப்பயணத் தொலைவில் கம்பல் கடடும் தளம் மற்றும் கடல் நீரை குடி மாற்றும் திட்டம்.
- மனைக்கு அருகில் மாநகர பஸ் நிறுத்தம், கோயில்கள், தேவாலயம், மசூதி, ரேஷன் கடை, மார்கெட், பாரத் கேஸ் ஏஜென்ஸி மற்றும் வீடுகள் அமைந்துள்ளது.



# Your Dreams, Our Mission



## தனக்குத் தந்த

### பொன் நகரம் ஆகிறது பொள்ளோர்

புதியதாக உருவாகும் பொள்ளோர் நகரம் அருகில் உள்ள ரஜிஸ்டர் செய்யப்பட்ட பகுதியில் அமைந்துள்ள RJS Garden பகுதி, மாநகர பஸ் வசதி, தேசிய நெடுஞ்சாலை, 5 நிமிட பயணத்தில் உள்ள மத்திய அரசு மருத்துவமனை, 10 நிமிட பயணத்தில் உள்ள SMART CITY, 15 நிமிட பயணத்தில் உள்ள மருத்துவ கல்லூரி, 20 நிமிட பயணத்தில் உள்ள பொறியியல் கல்லூரி, 20 நிமிட பயணத்தில் உள்ள கம்பல் கடடும் தளம் மற்றும் கடல் நீரை குடி மாற்றும் திட்டம், மனைக்கு அருகில் மாநகர பஸ் நிறுத்தம், கோயில்கள், தேவாலயம், மசூதி, ரேஷன் கடை, மார்கெட், பாரத் கேஸ் ஏஜென்ஸி மற்றும் வீடுகள் அமைந்துள்ளது.



## மாலை மலர்

பொள்ளோர் நவீன நகரம்

# மத்திய பட்ஜெட்டுக்கு ஜெயலலிதா பாரட்டு

உங்கள் கனவு




எங்கள் பணி

Contact



## AREA DETAILS

PLOT NO.	AREA IN SQ.FT	SURVEY NO.	PLOT NO.	AREA IN SQ.FT	SURVEY NO.	PLOT NO.	AREA IN SQ.FT	SURVEY NO.	PLOT NO.	AREA IN SQ.FT	SURVEY NO.	PLOT NO.	AREA IN SQ.FT	SURVEY NO.
1.	5420	36/3	84	1340	37/3	177-179	600	40/2A1	272	862	40/2A1	345	993	70/1,71/1B
2.	3352	36/3	85	1535	37/3	180	765	40/2A1	273	735	41/1	346	600	71/1B
3.	3762	36/3	86	1735	37/3	181	1053	40/2A1	274-279	600	41/1	347-349	600	71/1A,1B
4.	3750	36/3	87	3052	37/3	182,183	600	40/2A1	280	742	41/1	350	600	71/2,1A,1B
5.	2935	36/3	88	2975	37/3	184,185	600	40/2C,2A1	281	750	41/1	351	600	71/2,1A
6.	3390	36/3	89	2525	37/3	186-189	600	40/2C	282-284	600	41/1	352	600	39/2,40/2A,71/2,1A
7.	900	36/3	90	2515	40/1	190,191	600	38/3A2,40/2C,2A1	285-287	600	41/2	353	600	71/2
8-17	600	36/3	91	2410	40/1	192-196	600	38/3A2	288	750	41/2	354	600	71/2,1B
18	1005	36/3	92	2320	40/1	197,198	600	38/3A1,3A2	289	727	41/2	355-359	600	71/1B
19	885	36/3	93	2250	40/1	199-203	600	38/3A1	290-295	600	41/2	360	768	71/1B
20-29	600	36/3	94	2180	40/1	204	791	38/3A1,39/1	296	660	41/2	361	686	71/1B
30	817	36/3	95	2100	40/1	205-207	600	38/3A1,39/1	297	868	41/2	362-366	600	71/1B
31	705	36/3	96	975	40/1	208	600	38/3A1	298	560	41/2	367	600	71/2,1B
32-41	600	36/3	97-106	600	40/1	209	600	38/3A1,3A2	299	1485	41/2,4	368	600	71/2
42	712	36/3	107-113	600	37/3	210-215	600	38/3A2	300	1600	41/2,4	369	600	71/2,1B
43	630	36/3	114	855	37/3	216	600	38/3A2,40/2A1	301	1027	41/4	370-375	600	71/1B
44-53	600	36/3	115	600	37/3,38/3A1	217	600	40/2A1	302	1845	41/4	376	525	71/1B
54	637	36/3	116-122	600	37/3	218-222	600	40/2C,2A1	303	1627	41/4	377	1005	71/1B
55	2518	37/2	123	600	37/3,40/1,2B	223-225	600	40/2A1	304	1884	41/4	378-389	600	71/1B
56	2429	37/2	124	600	40/1,2B	226	832	40/2A1	305	960	41/4	390	892	71/1B
57	1087	37/2&3	125-133	600	40/1	227	1080	40/2A1	306-310	600	41/4	391	877	71/1B
58,59	600	37/2&3	134	802	40/1	228-234	600	40/2A1	311	600	41/2,4	392-401	600	71/1B
60	600	36/3,37/2&3	135	930	40/1,2B	235	600	40/2A1,40/2D	312	600	41/1,2,3,4	402	926	71/1B
61,62	600	36/3	136,137	600	40/2A1	236	600	38/3A2,39/2,40/2A1,2D	313-317	600	41/3,4	403	787	71/1B
63	600	36/10	138,139	600	40/2B,2A1	237-241	600	38/3A2,39/2	318	652	41/3,4	404-407	600	71/1B
64,65	600	37/3	140-144	600	40/2B	242	600	39/2	319	712	41/3	408-410	600	71/1B,73/2A3
66	1072	37/3	145	600	37/3,38/2A2,40/2B	243	600	39/1,2	320-323	600	41/3	411	1046	71/1B,73/2A3
67	1042	37/3	146-148	600	37/3,38/3A2	244	600	39/1,2,71/1B	324,325	600	41/1,3	412	843	71/1B,73/2A3
68,69	600	37/3	149	600	38/3A2	245-248	600	39/1,71/1B	326-328	600	41/3	413-415	600	73/2A3
70	600	36/3,37/3	150	600	37/3,38/3A2	249	517	71/1B	329	855	41/3	416	1846	73/2A3
71,72	600	36/3	151	600	37/3,38/3A1,3A2	250	720	71/1B	330	1745	40/2A2,41/3	417	1665	71/1B,73/2A3
73	600	36/3,37/3	152	600	37/3,38/3A1	251-254	600	71/1B	331	1600	40/2A1	418	1490	71/1B
74,75	600	37/3	153-156	600	38/3A1	255	600	39/1,71/2,1B	332	2975	40/3,2A2	419	1300	71/1B
76	1027	37/3	157	720	38/3A1	256-259	600	39/2,71/2	333	2595	40/3			
77	802	37/3	158	885	38/3A1	260-262	600	39/2	334	600	40/3			
78	600	37/3	159-162	600	38/3A1	263	600	39/2,40/2B	335,336	600	40/3,70/1			
79	600	36/3,37/3	163,164	600	38/3A&3A2	264	600	40/2B	337,338	600	40/2D,71/1A			
80	600	37/3	165-169	600	38/3A2	265-267	600	40/2A1,3	339-341	600	70/1,71/1A			
81	735	36/3,37/3	170	600	38/3A2,40/2B,2C	268	600	40/3,2A1,2A2	342	600	70/1,71/1A,1B			
82	412	37/3	171-175	600	40/2B,2C	269,270	600	40/2A1,2A2	343	600	70/1,71/1B			
83	1662	37/3	176	600	40/2B,2C,2A1	271	600	40/2A1	344	827	70/1,71/1B			

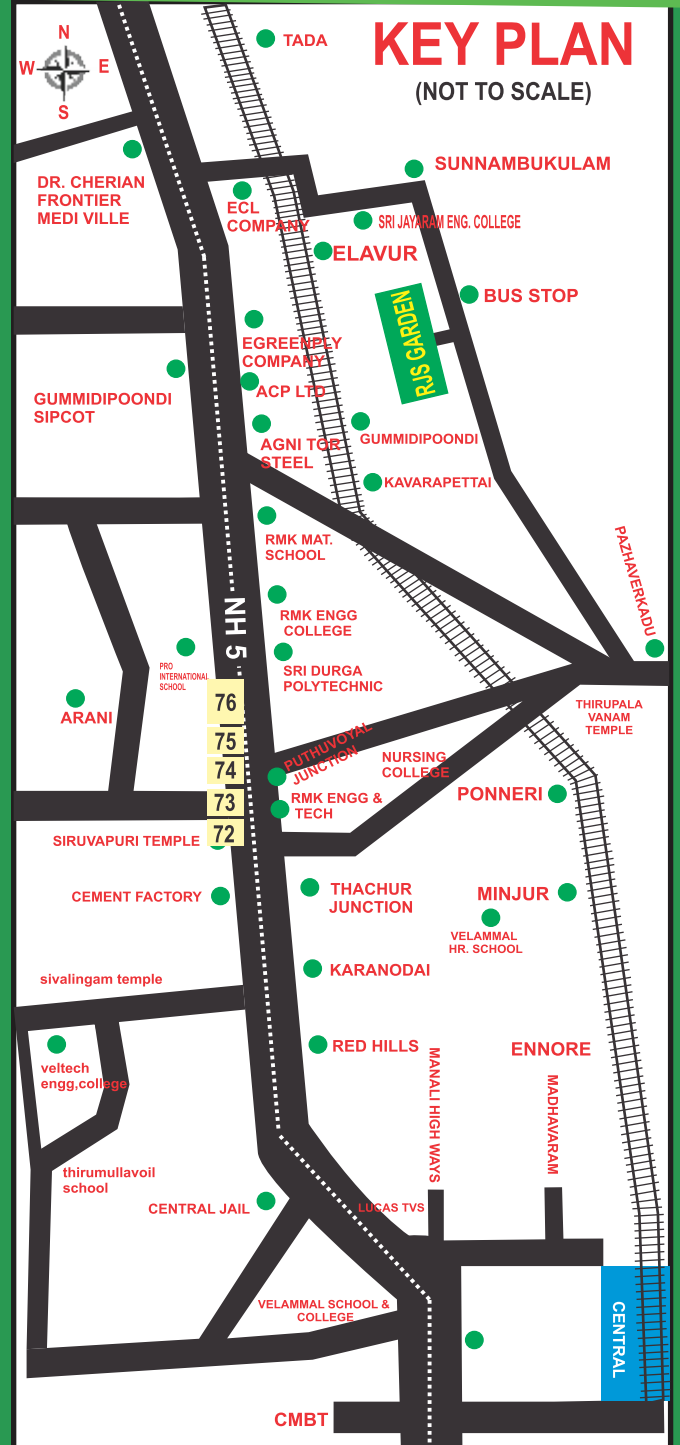

90, 90B கோயம்பேடு - கள்ளூர்  
S557 பிராடவே - கும்மிடிப்பூண்டி  
S57M ரெடஹில்ஸ் - மதுராங்கம்  
S57C ரெடஹில்ஸ் - கள்ளூர்



MSP SERIES  
CHENNAI CENTRAL TO SULLURPET  
BG SERIES  
CHENNAI BEACH TO GUMMIPOODNI  
MG SERIES  
CHENNAI CENTRAL TO GUMMIPOODNI

கோயம்பேடு 57 கி.மீ  
பிராடவே 55 கி.மீ  
ரெடஹில்ஸ் 35 கி.மீ  
கும்மிடிப்பூண்டி 10 கி.மீ  
பொள்ளோர் 20 கி.மீ.